

SiTU/eATION CUBE

Route Architectural


Het paviljoen is gelegen in een eindeloze groene grasvlakte en bevat een knoop van Tajiri. Het paviljoen wordt benaderd vanuit de grote grasvlakten om vervolgens de het cirkelvormige ZOAB te benaderen. De wanden om het gebouw fungeren als afscheiding en lijken een gesloten omhulling te zijn totdat men dichtbij de kubus komt.

De toegang van de kubus zal gebeuren door een helling die onder het gebouw loopt. De ingang is zodoende van grote afstand niet zichtbaar. Eenmaal onder het paviljoen zal de route middels een opgaande spiraal, als een soort knoop, naar boven leiden rondom Tajiri's sculptuur. De uitgang is aan de achterzijde op de bovenverdieping middels een trap die naar de grasvlakte loopt.


Tajiri

Knoop Hoog Catharijne Utrecht


Plattegr

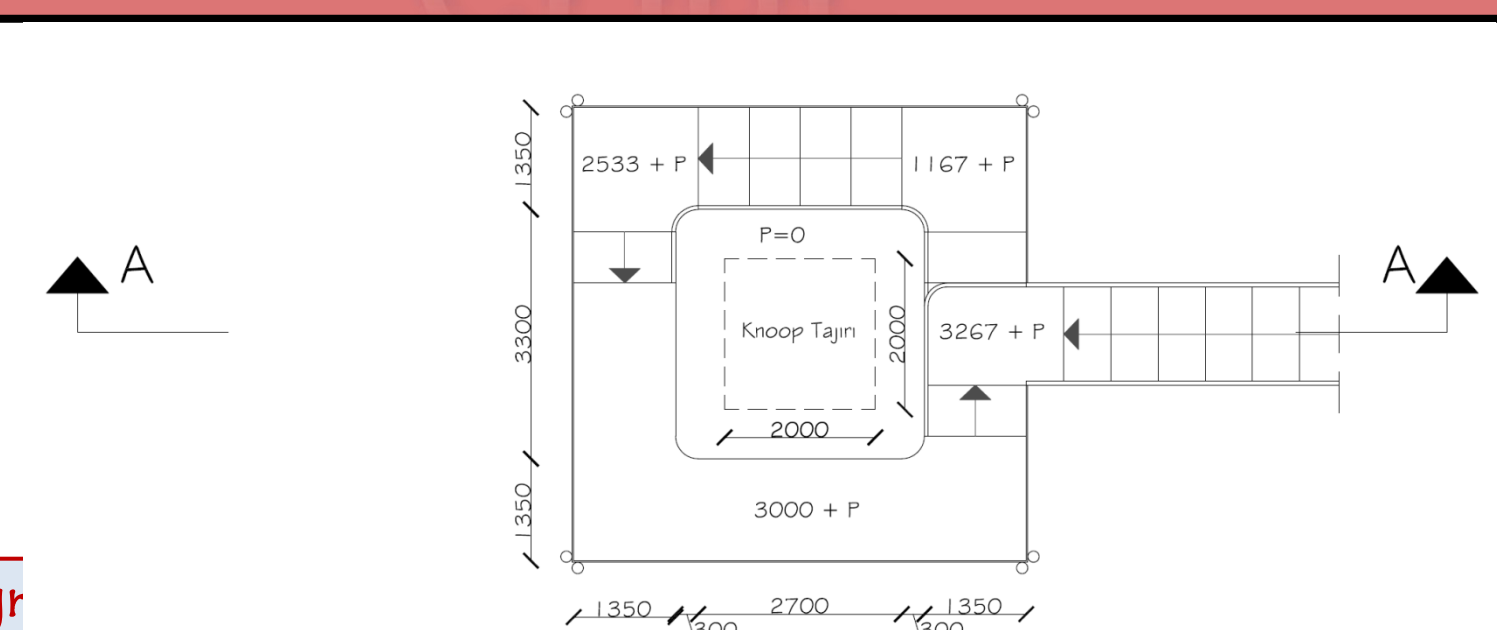


Plattegrond Begane Grond

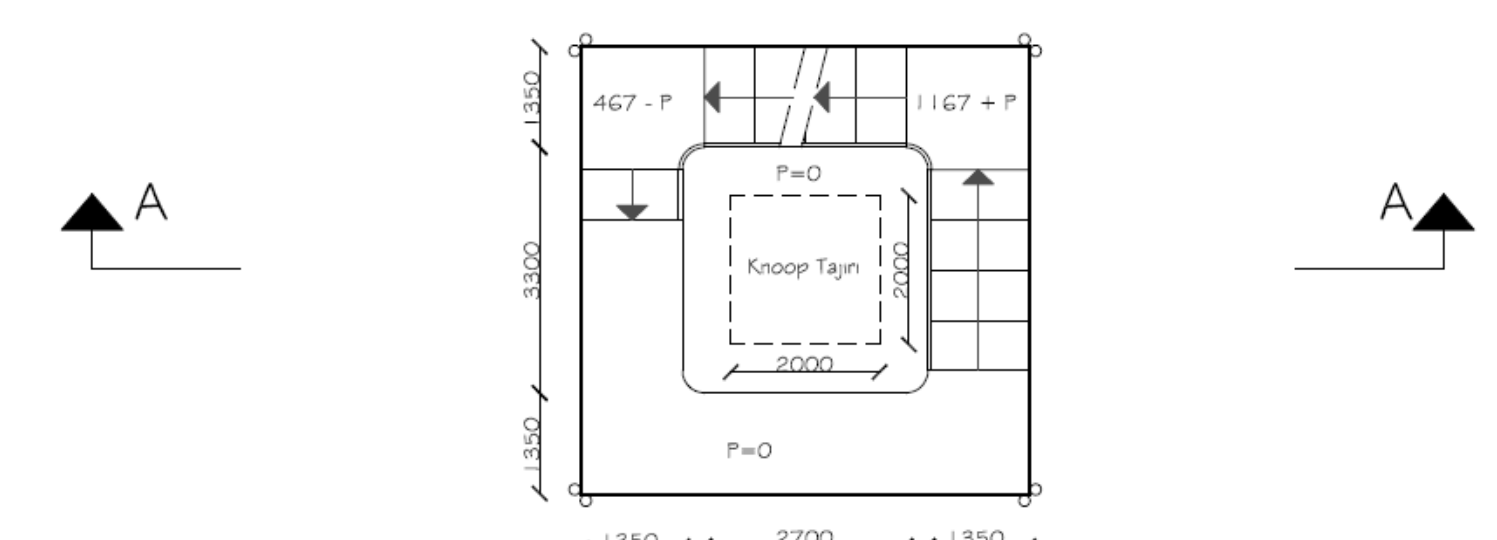


Plattegrond Kelder

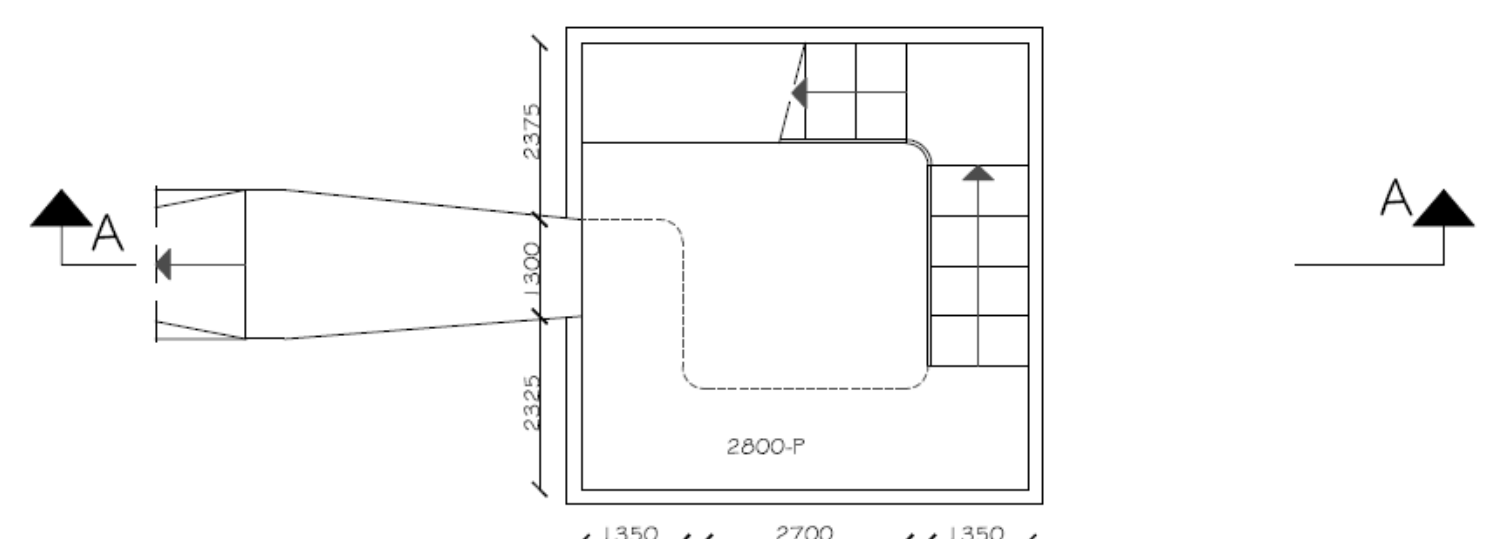


Voor aanzicht

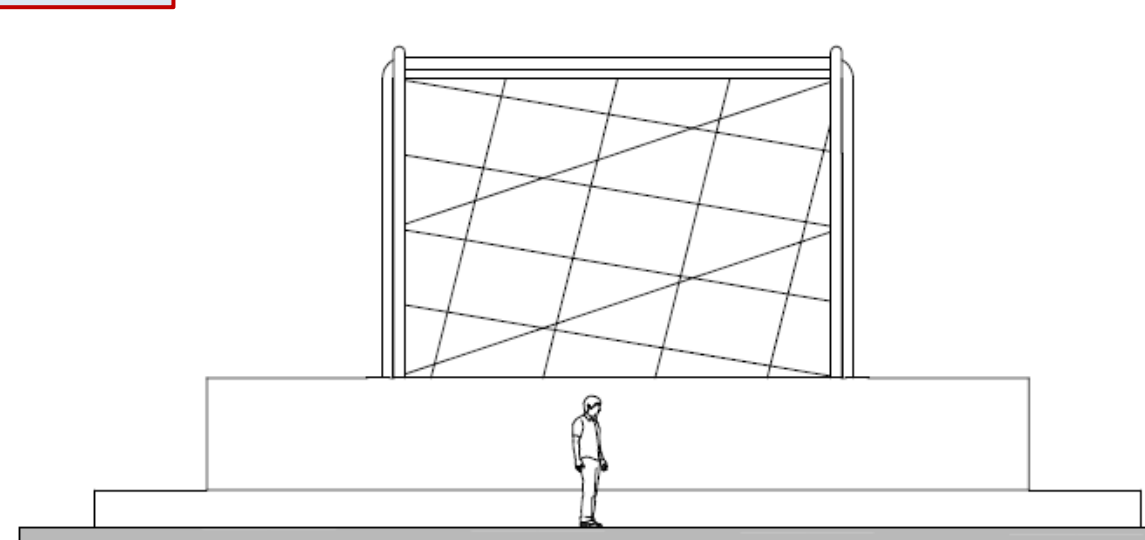

Rechteraanzicht






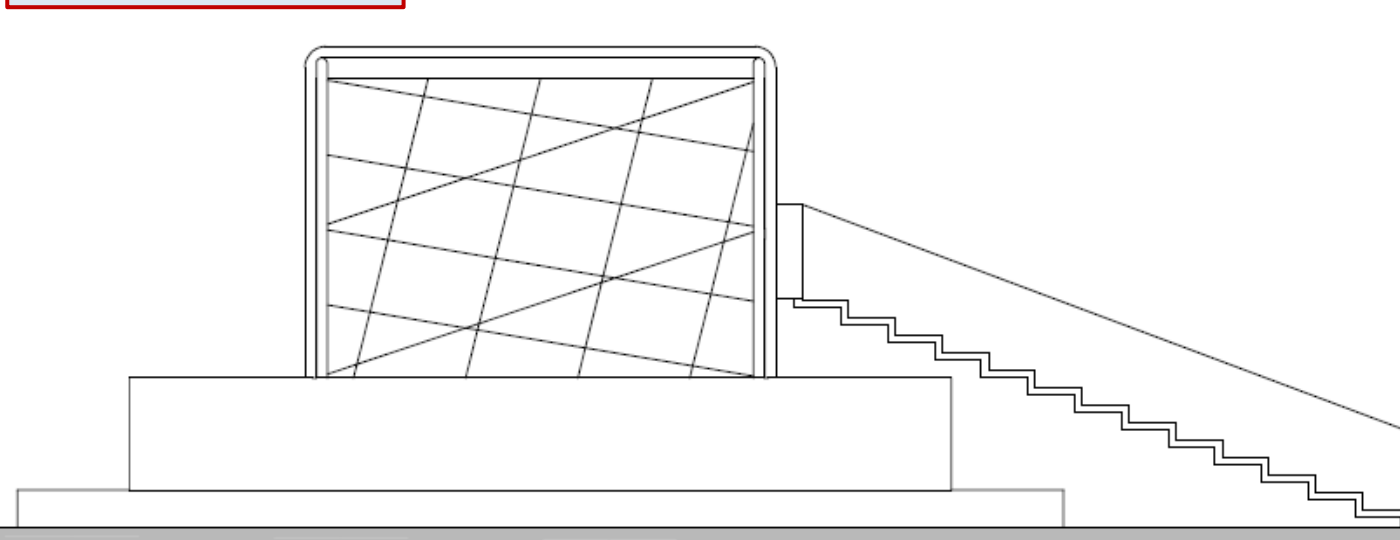


Achteraanzicht

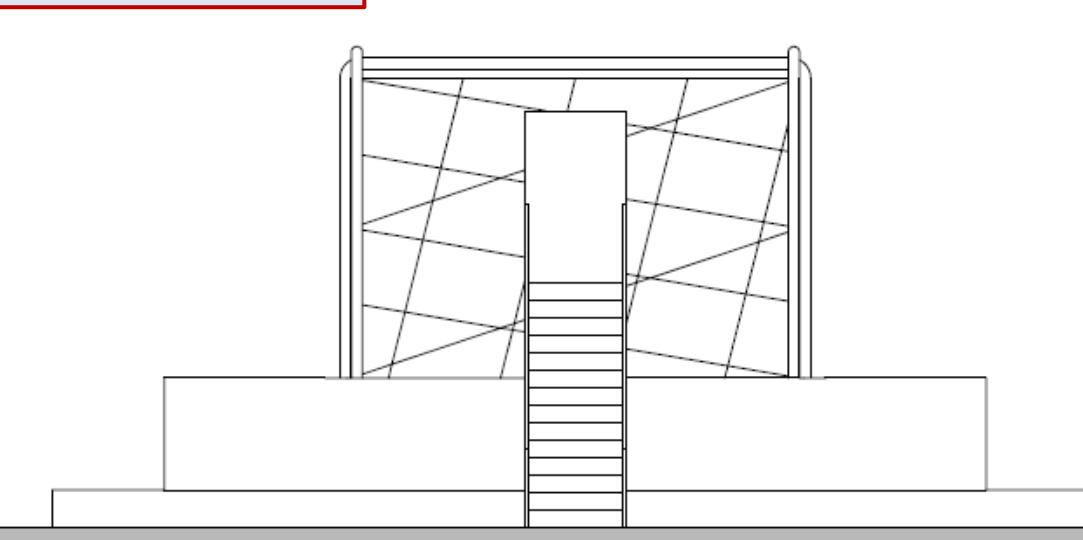

Boven Aanzicht

Linkeraanzicht

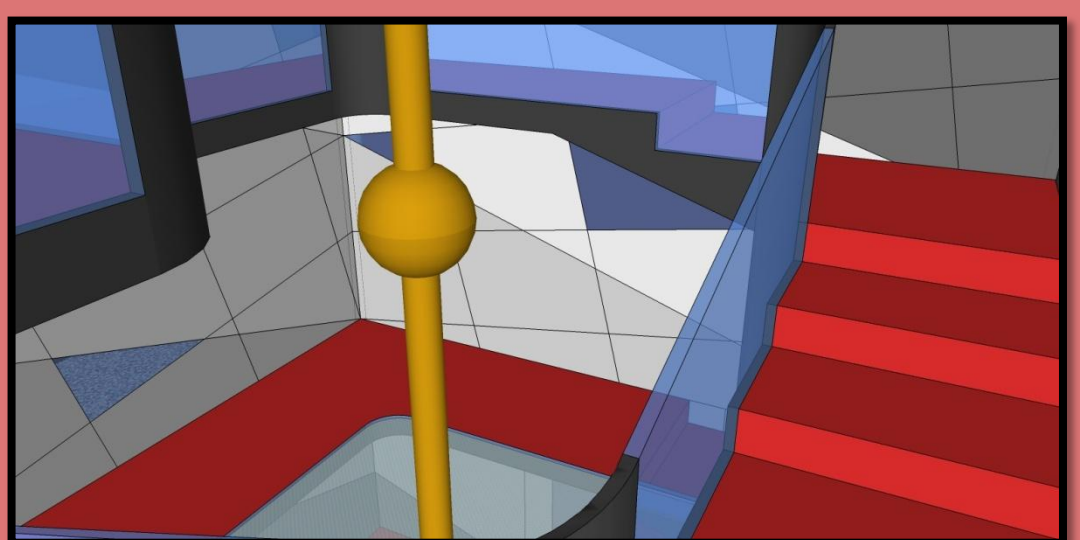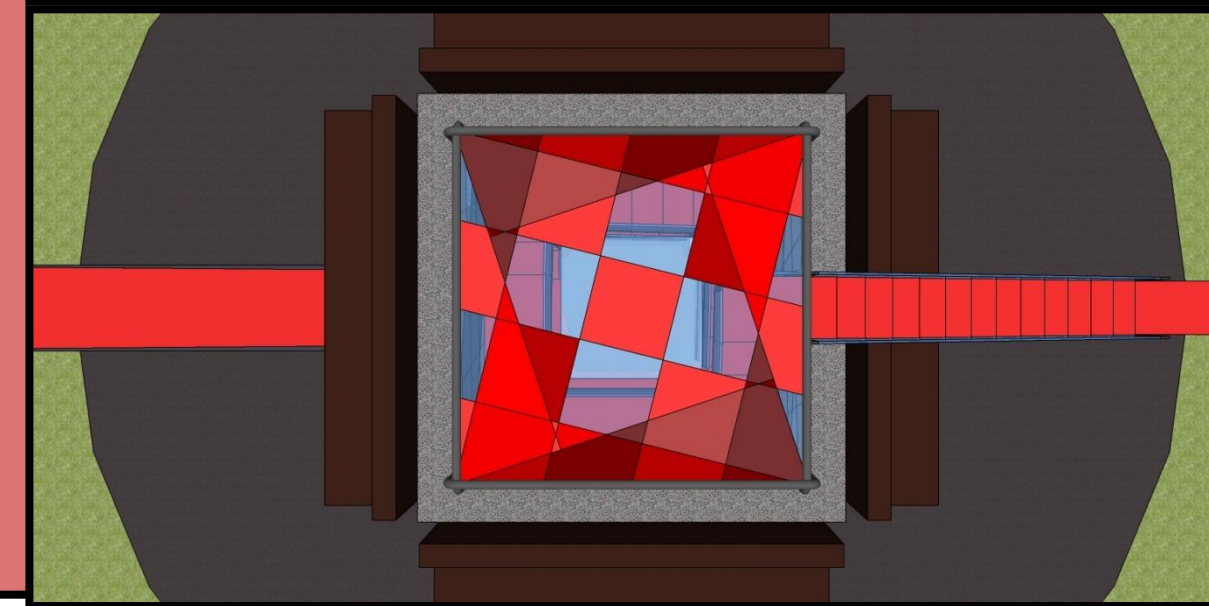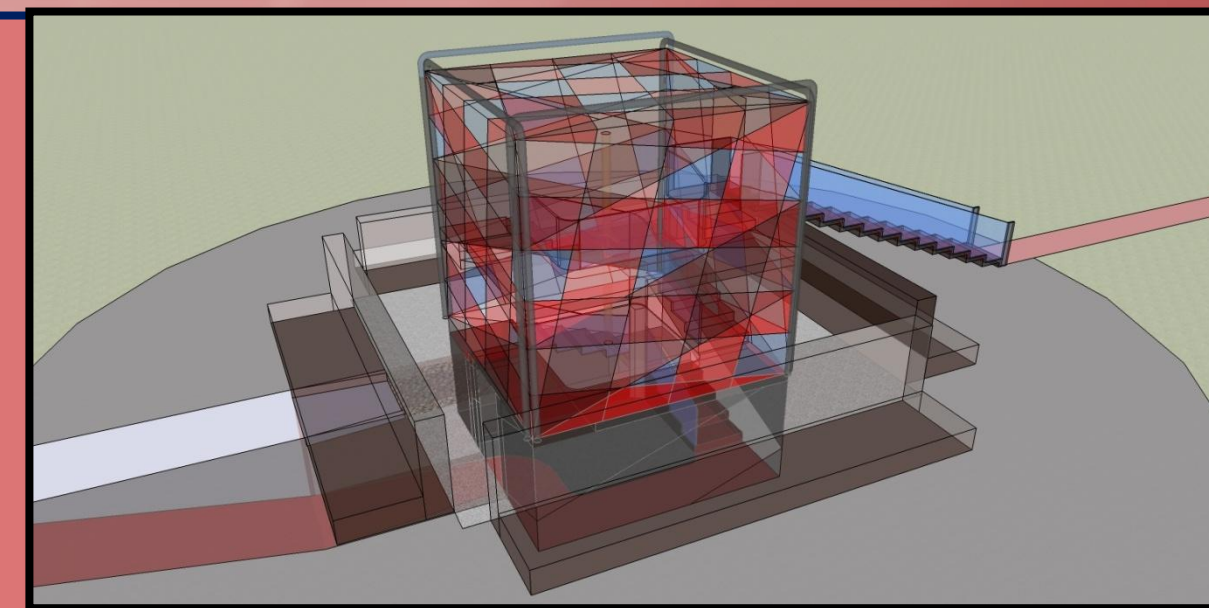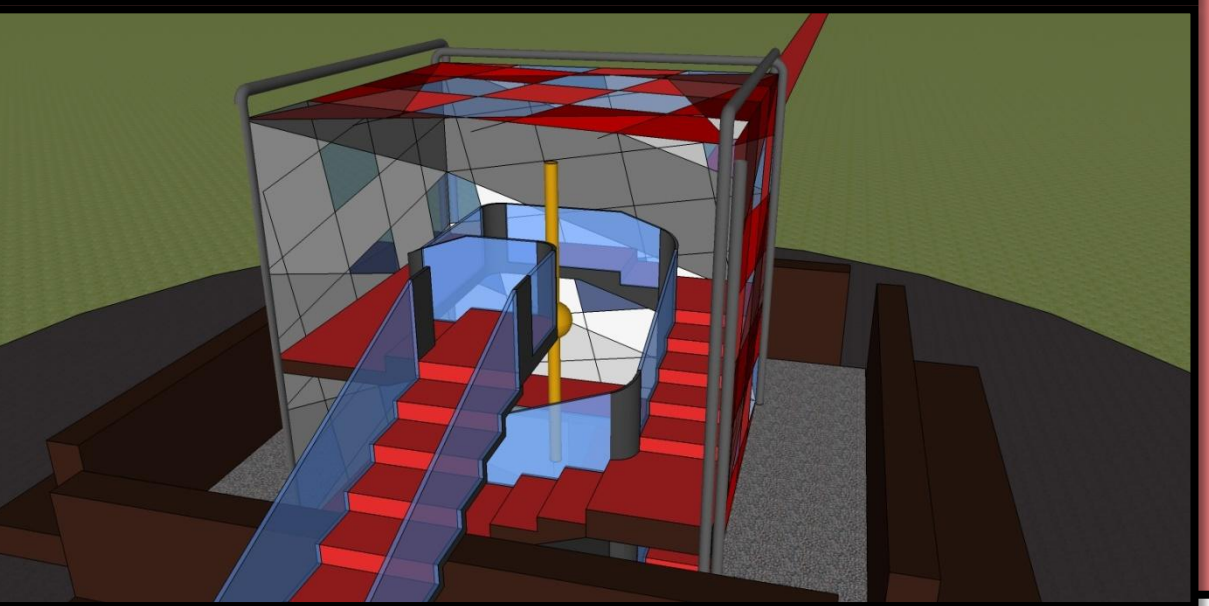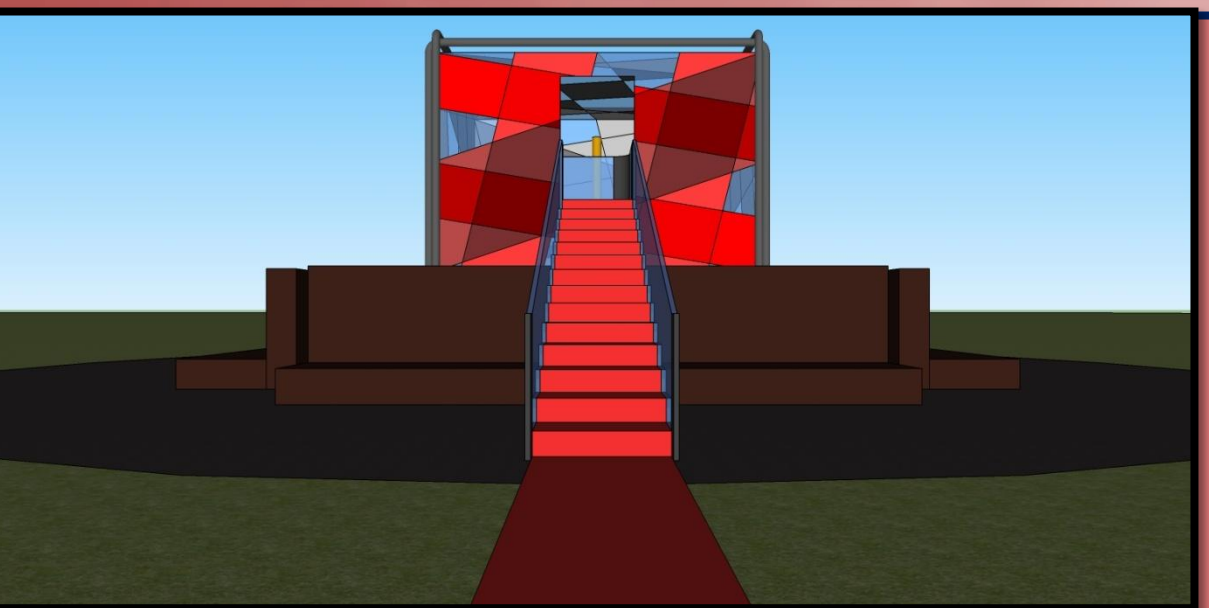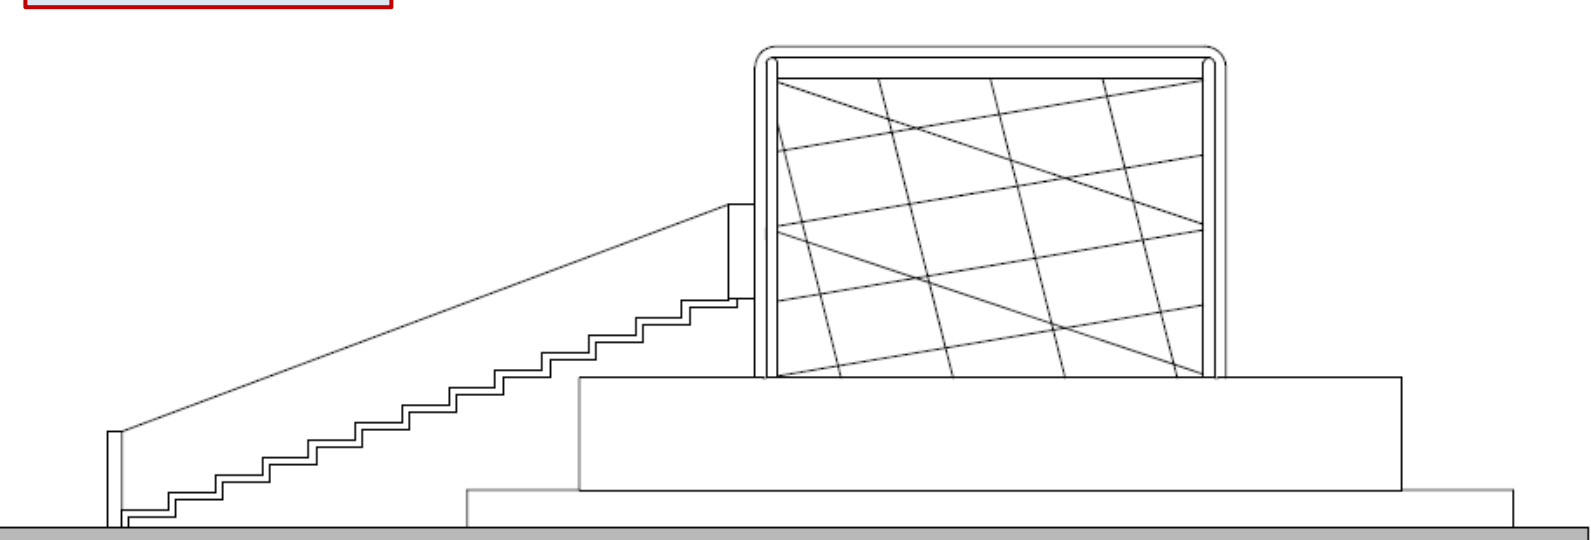

Doorsnede A-A

