







Tornado

"Tornado:
Gruw, grijs en snelheid van buiten,
Rust en stilte van binnen"

"Theehuis:
Een plek voor rust en ontspanning"


Stan van Dijck

Stedelijke Plattegrond

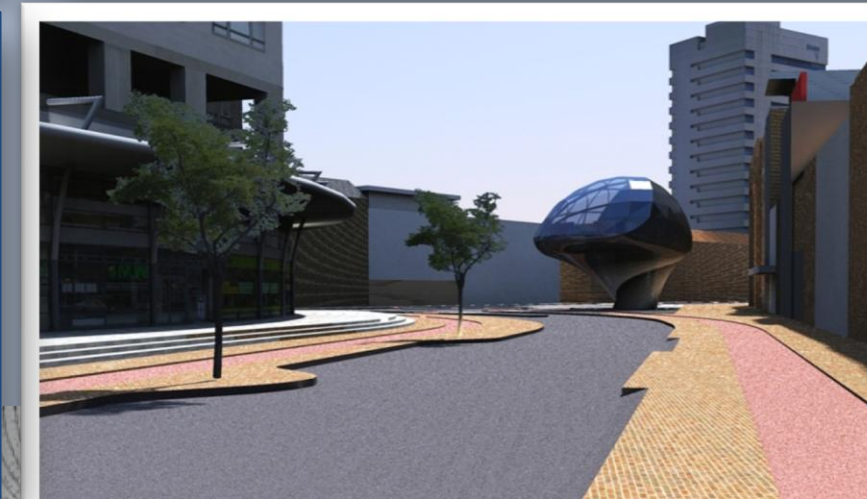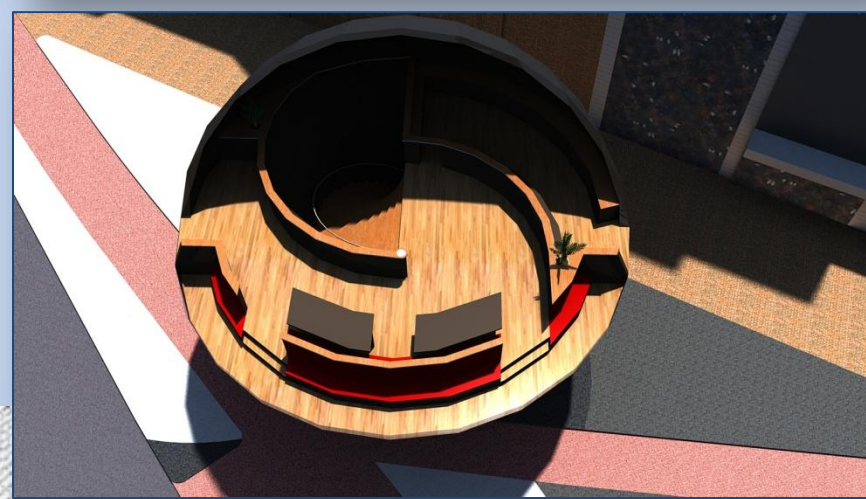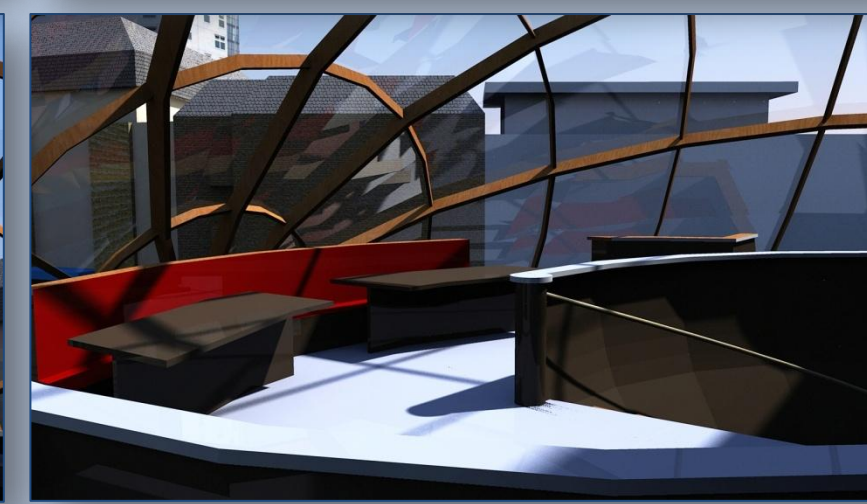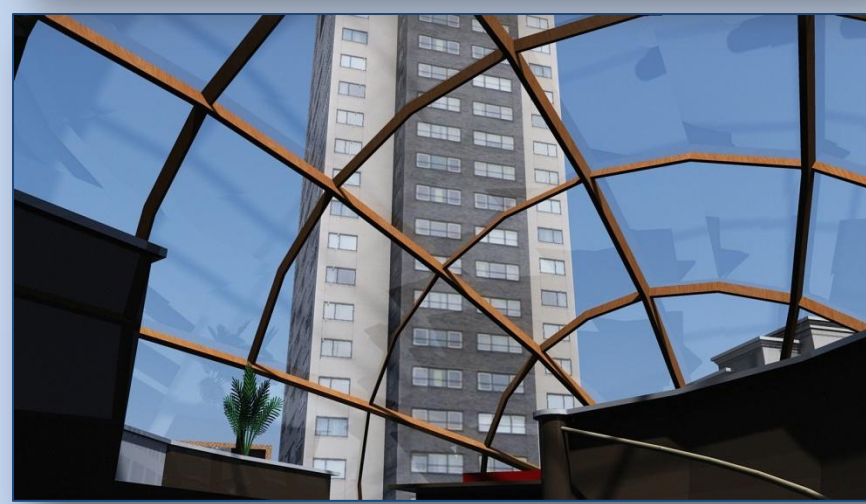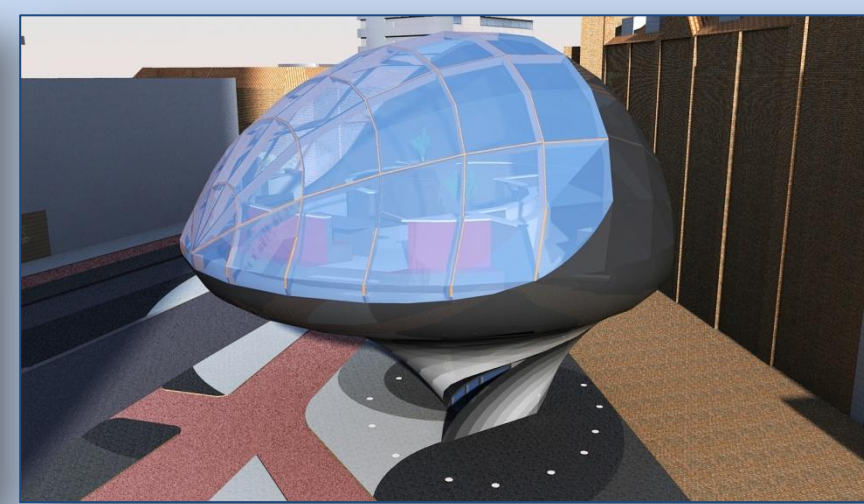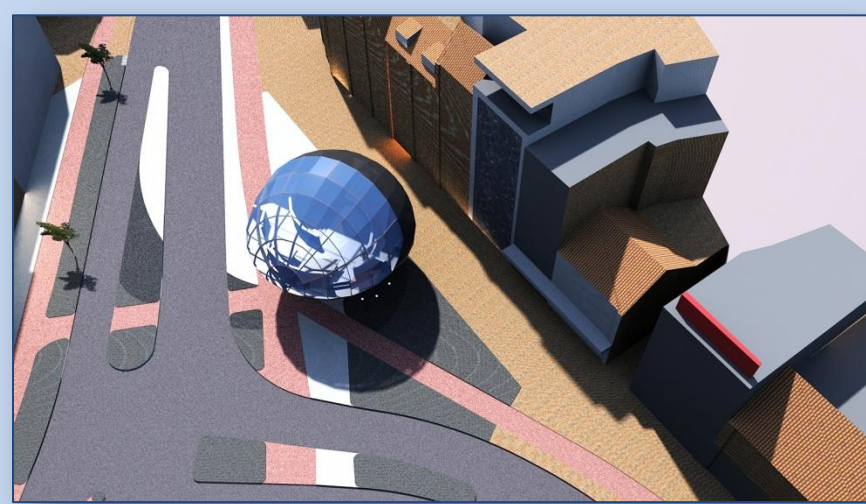


Model in omgeving

Trapwand

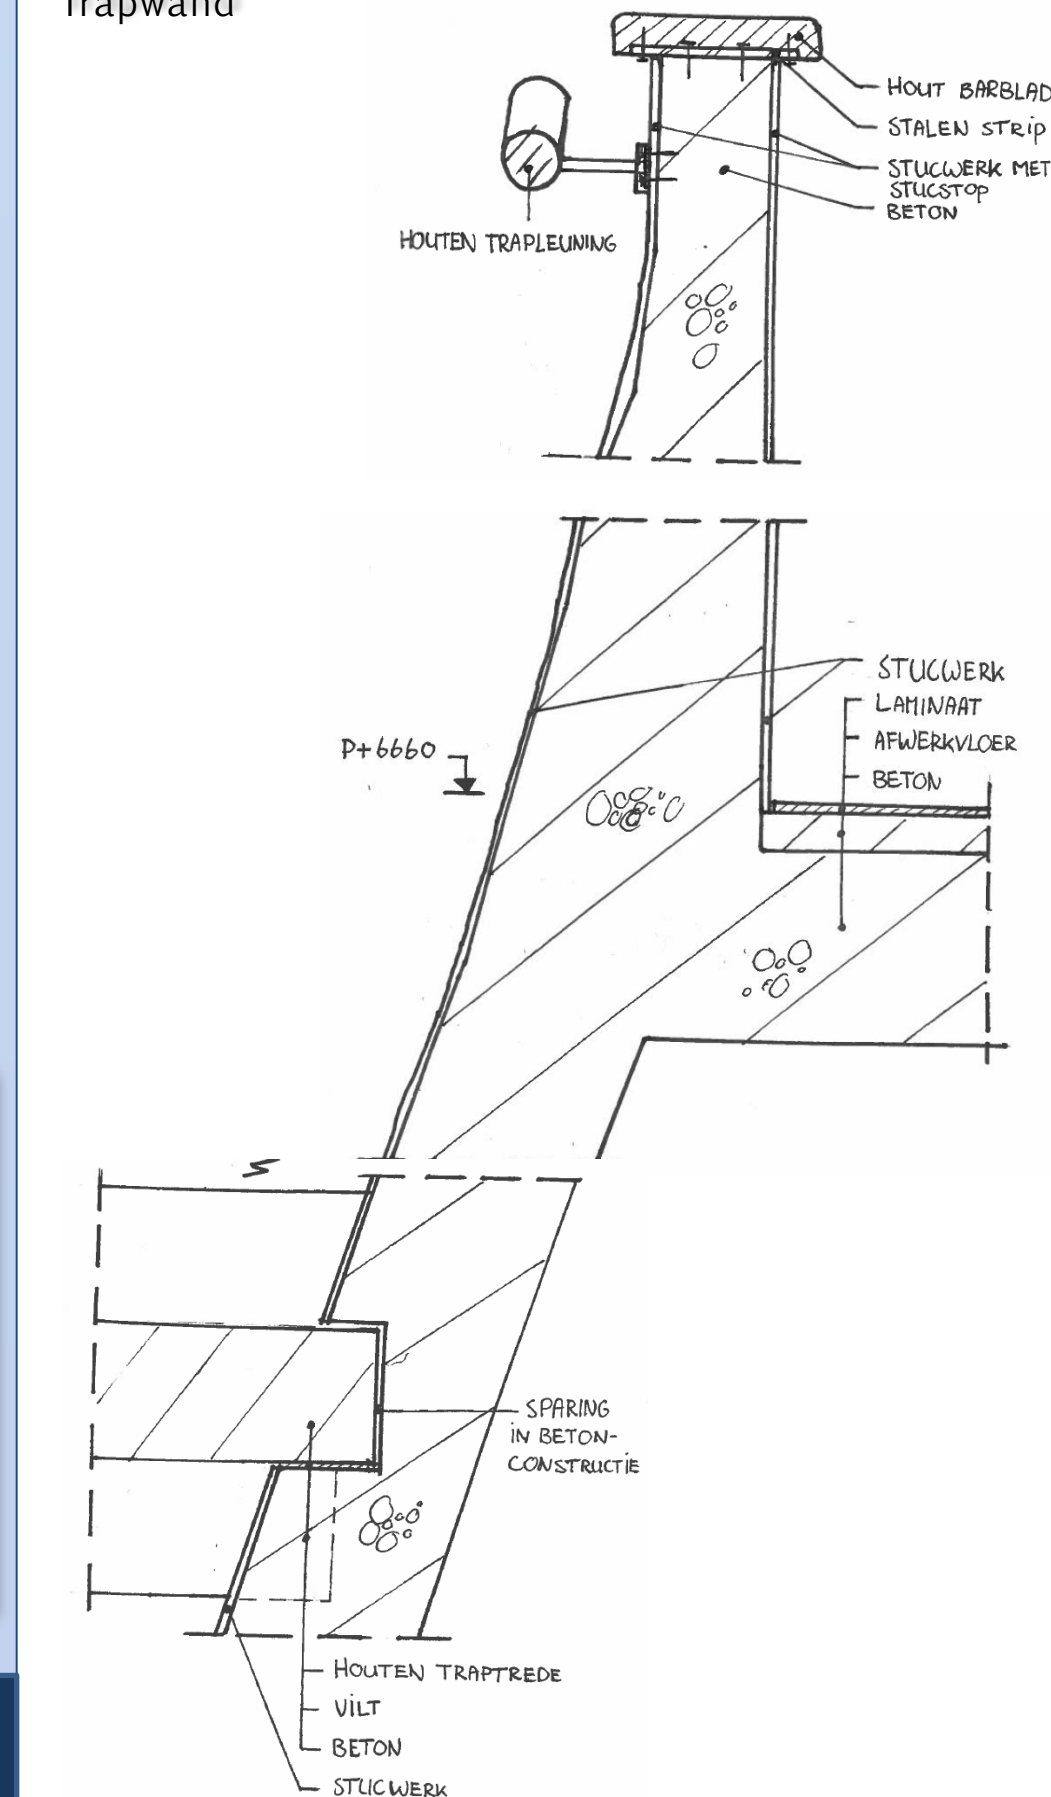


Details 1:10


Dakconstructie

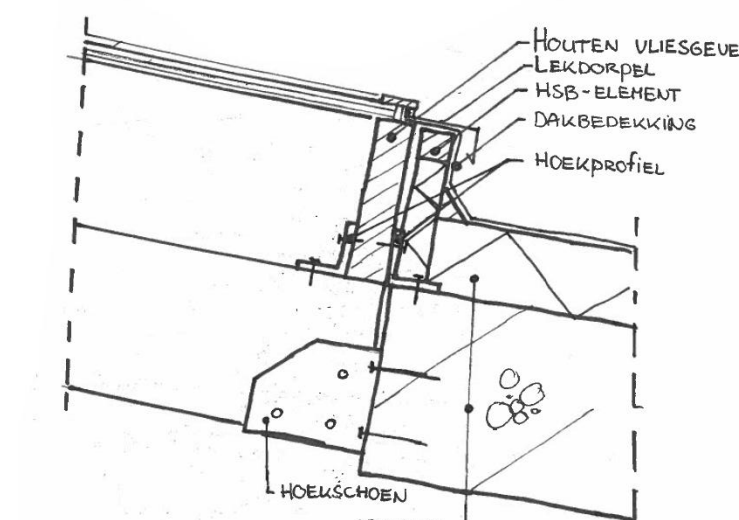



Vloer/ Gevel

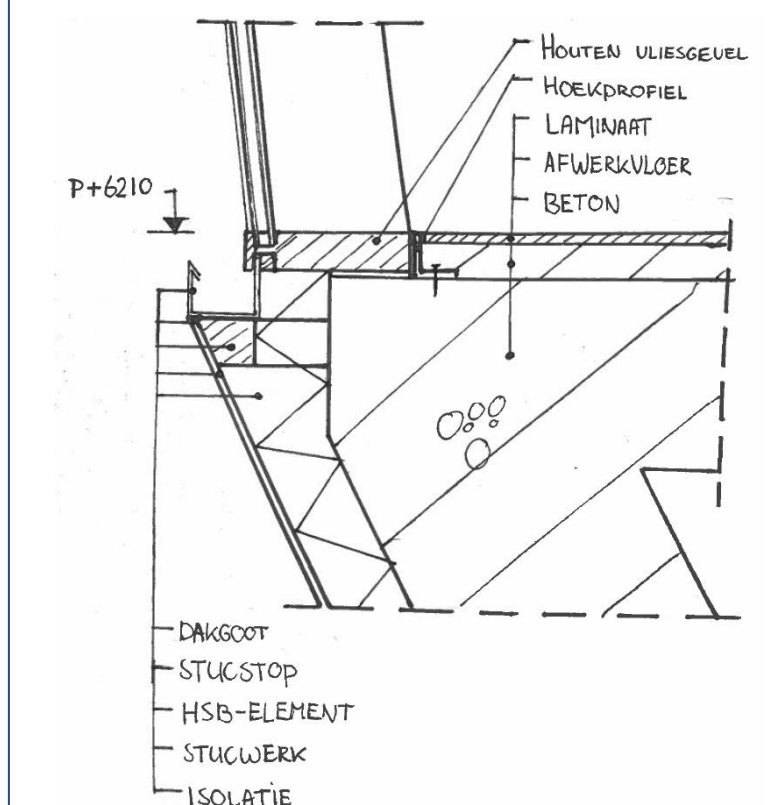

Plattegrond 1:100

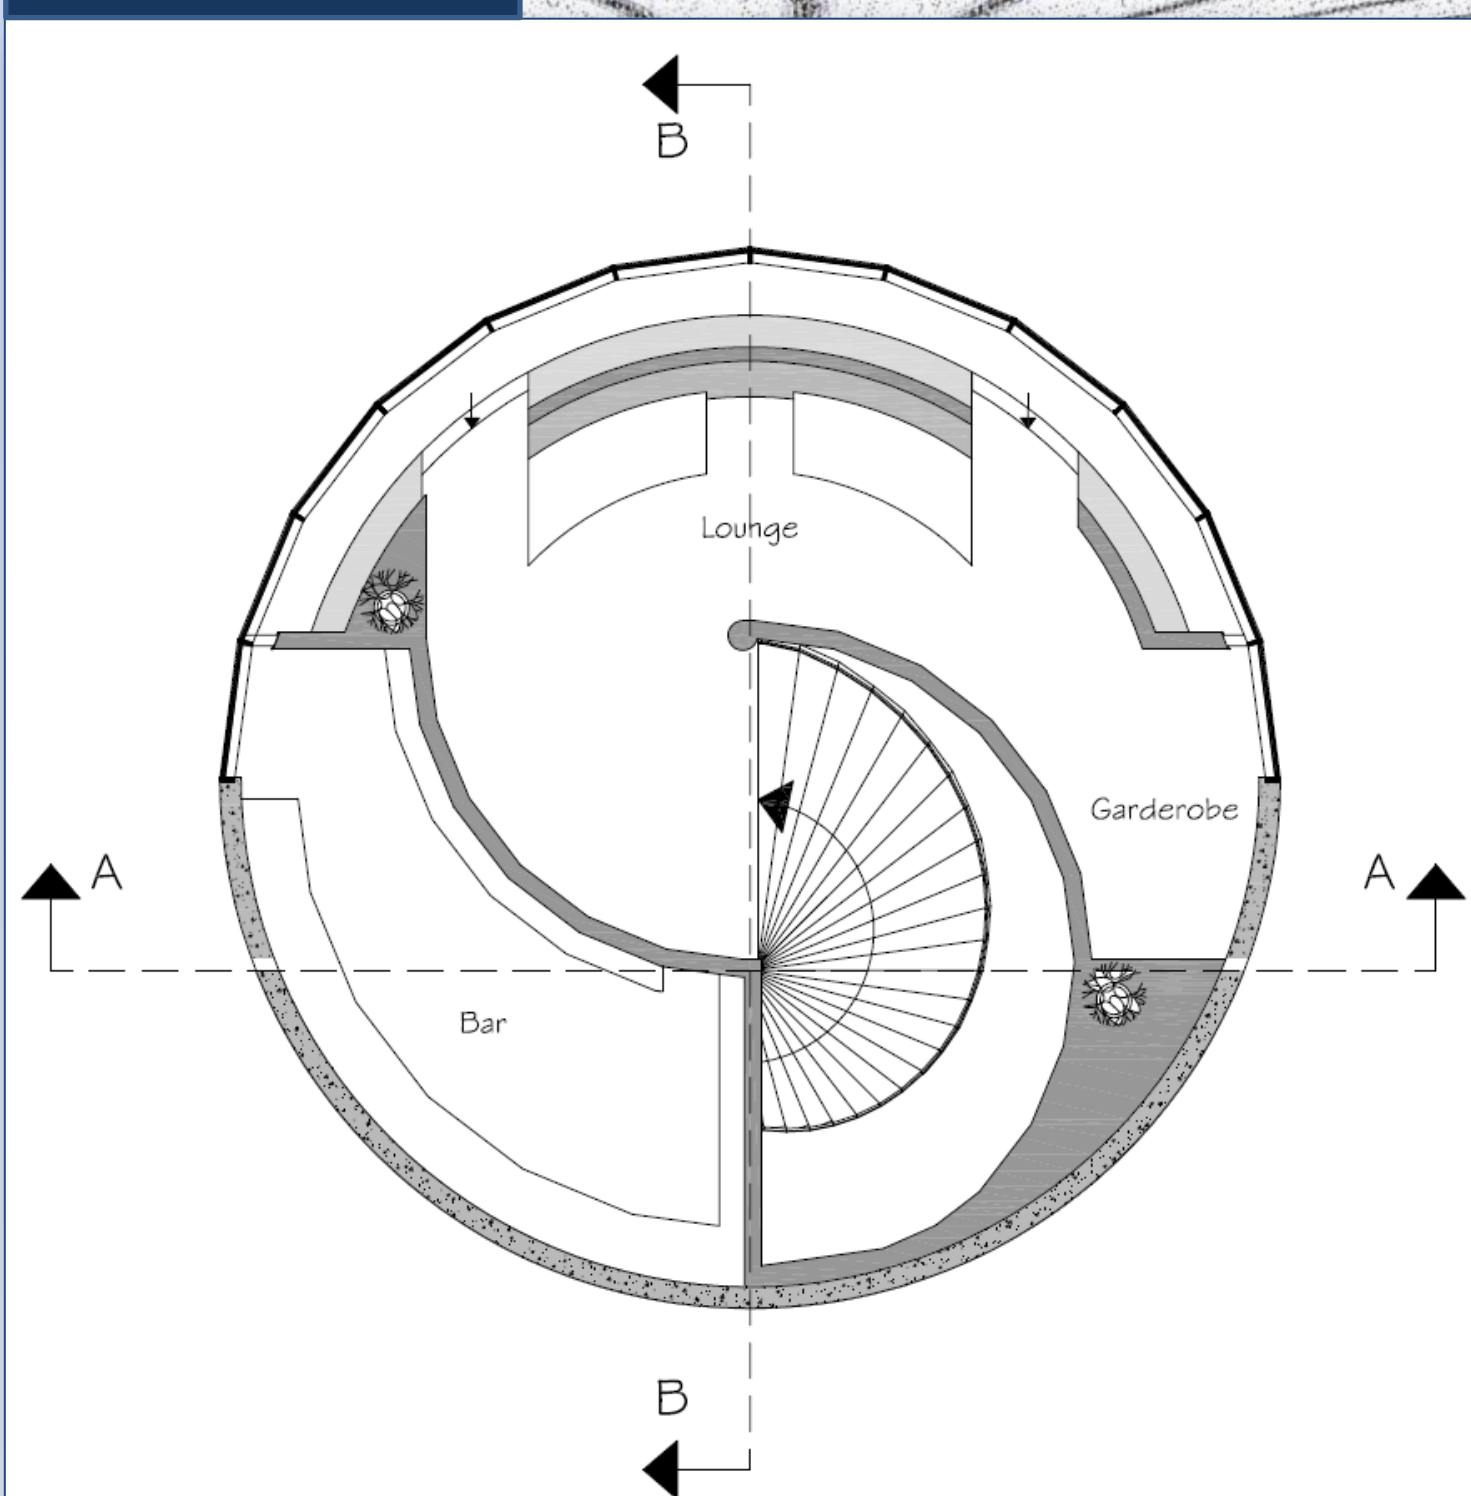

Plattegrond 1:200

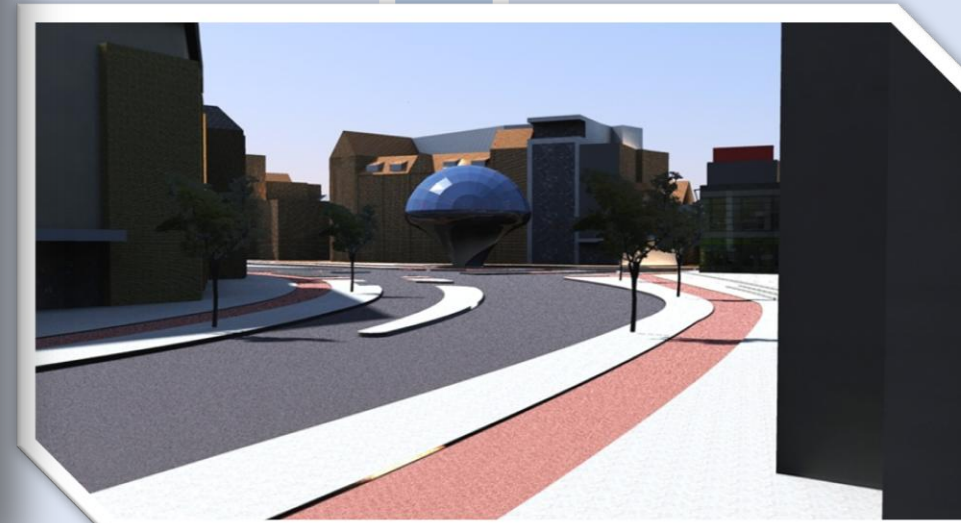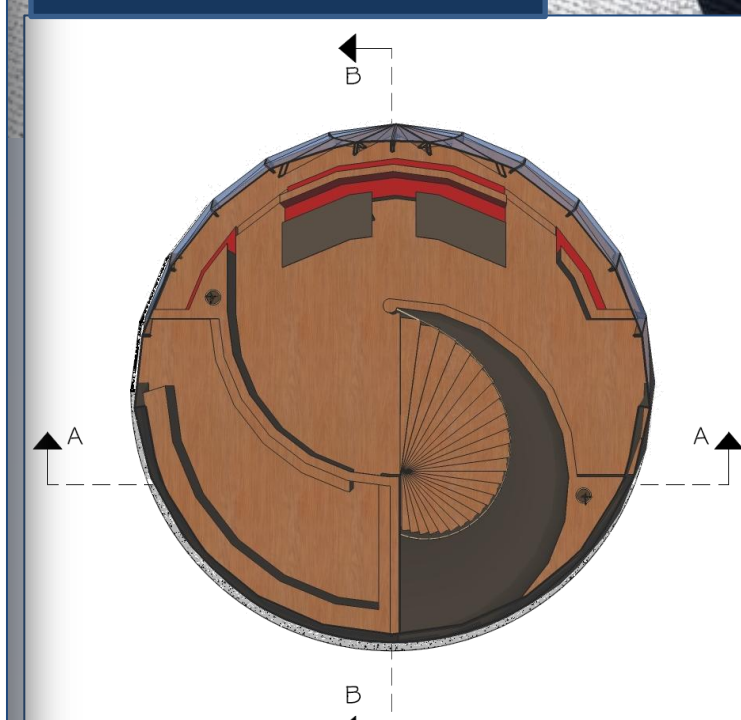

Doorsnede 1:100

